


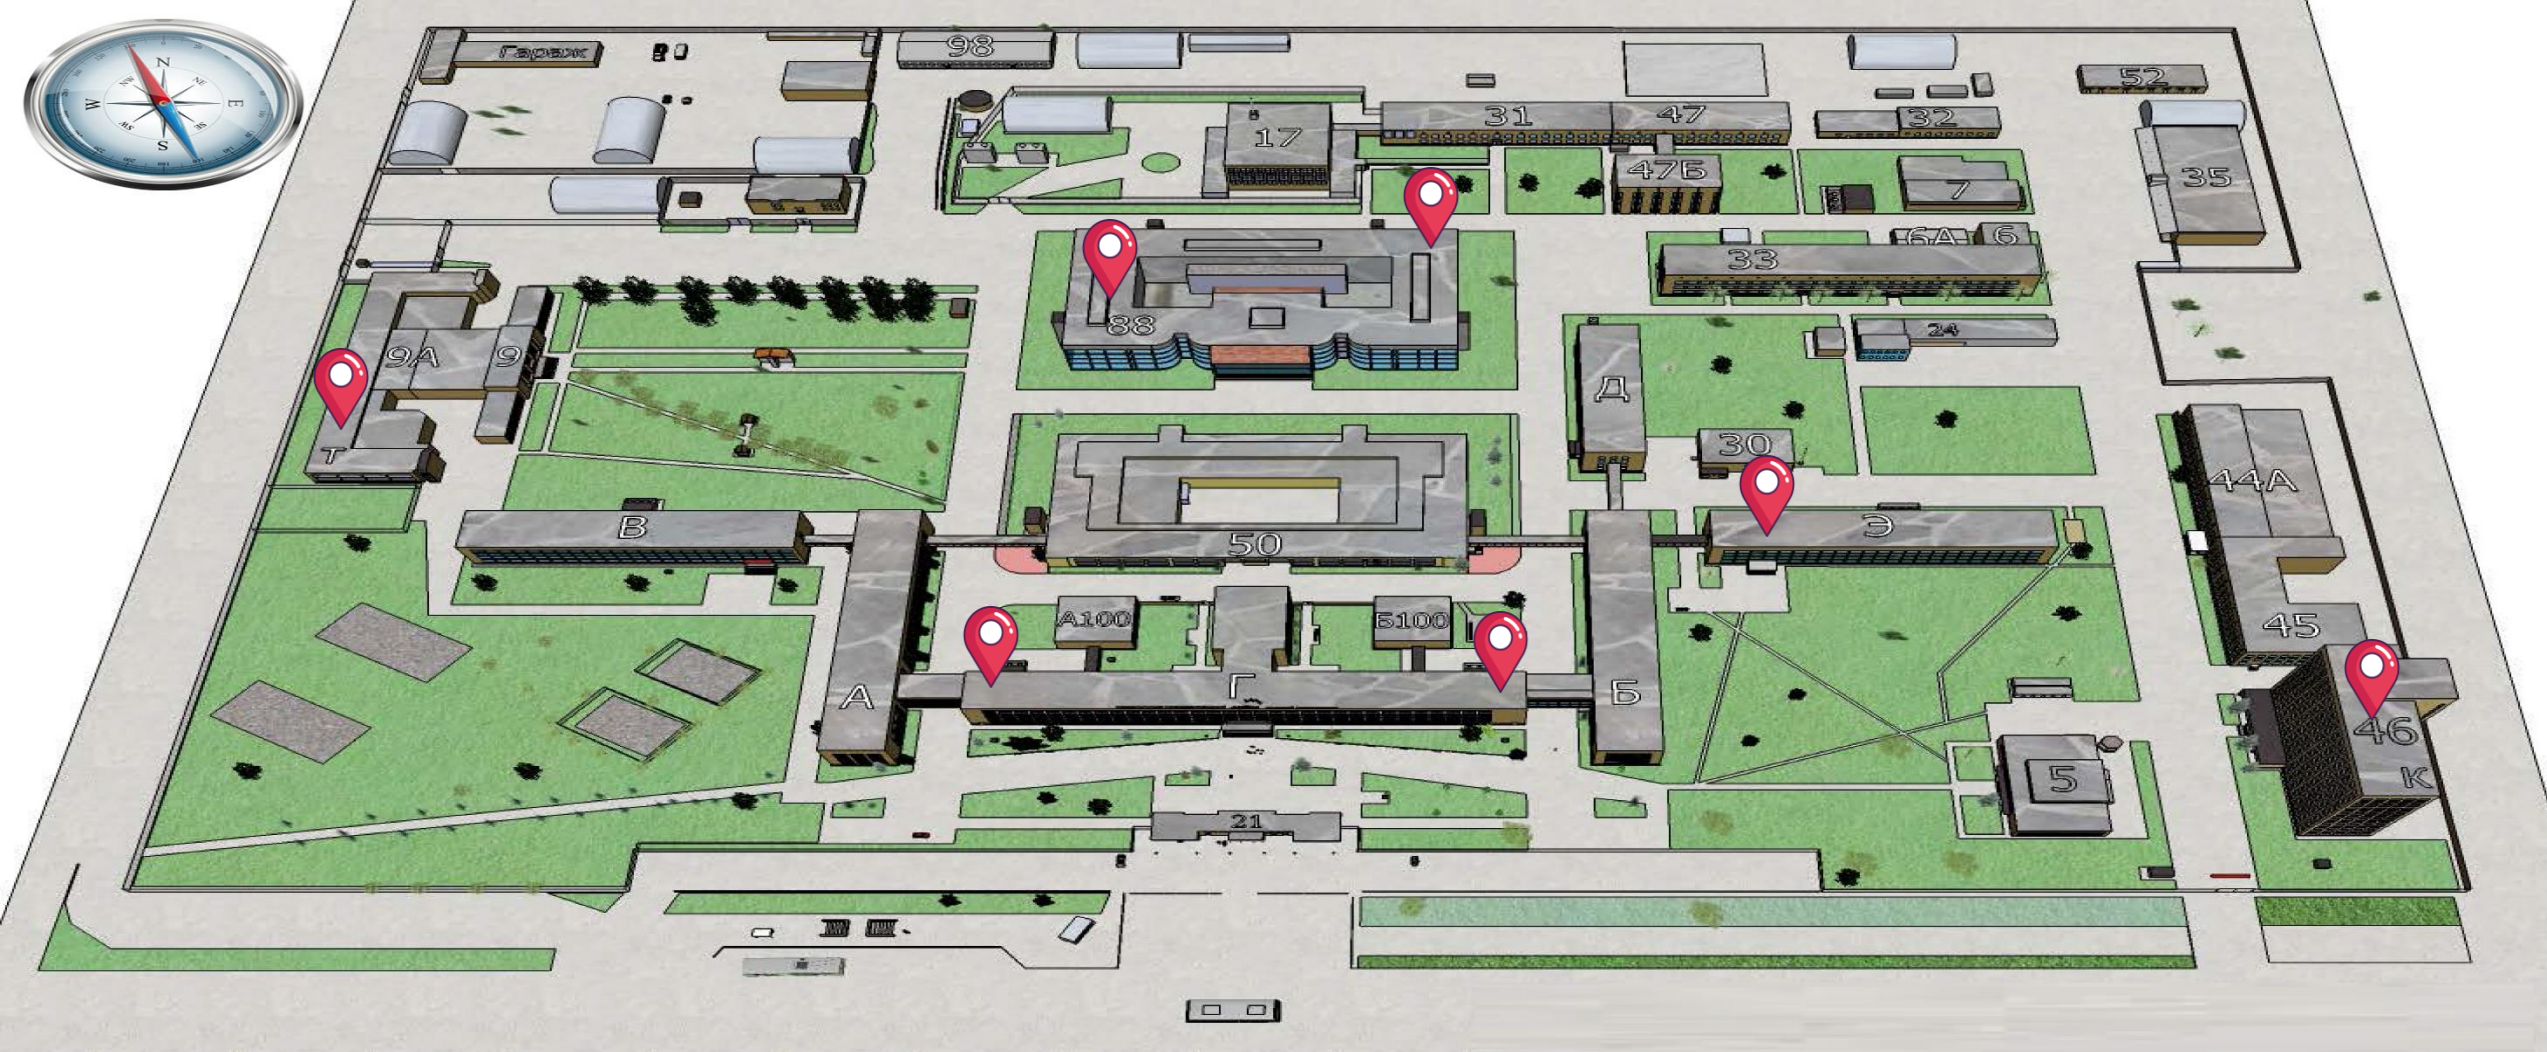

Корпус НЛК, 2-4 этажи в количестве 8 шт.

Корпус НЛК, 1 этаж в количестве 7 шт.

Корпус Г со стороны корпуса Б, 2 этаж

Корпус Г со стороны корпуса А, 2 этаж

Корпус Т левое крыло на 1 этаже.

Корпус К – 1, 4 этаж.

Корпус Э – 1 этаж.